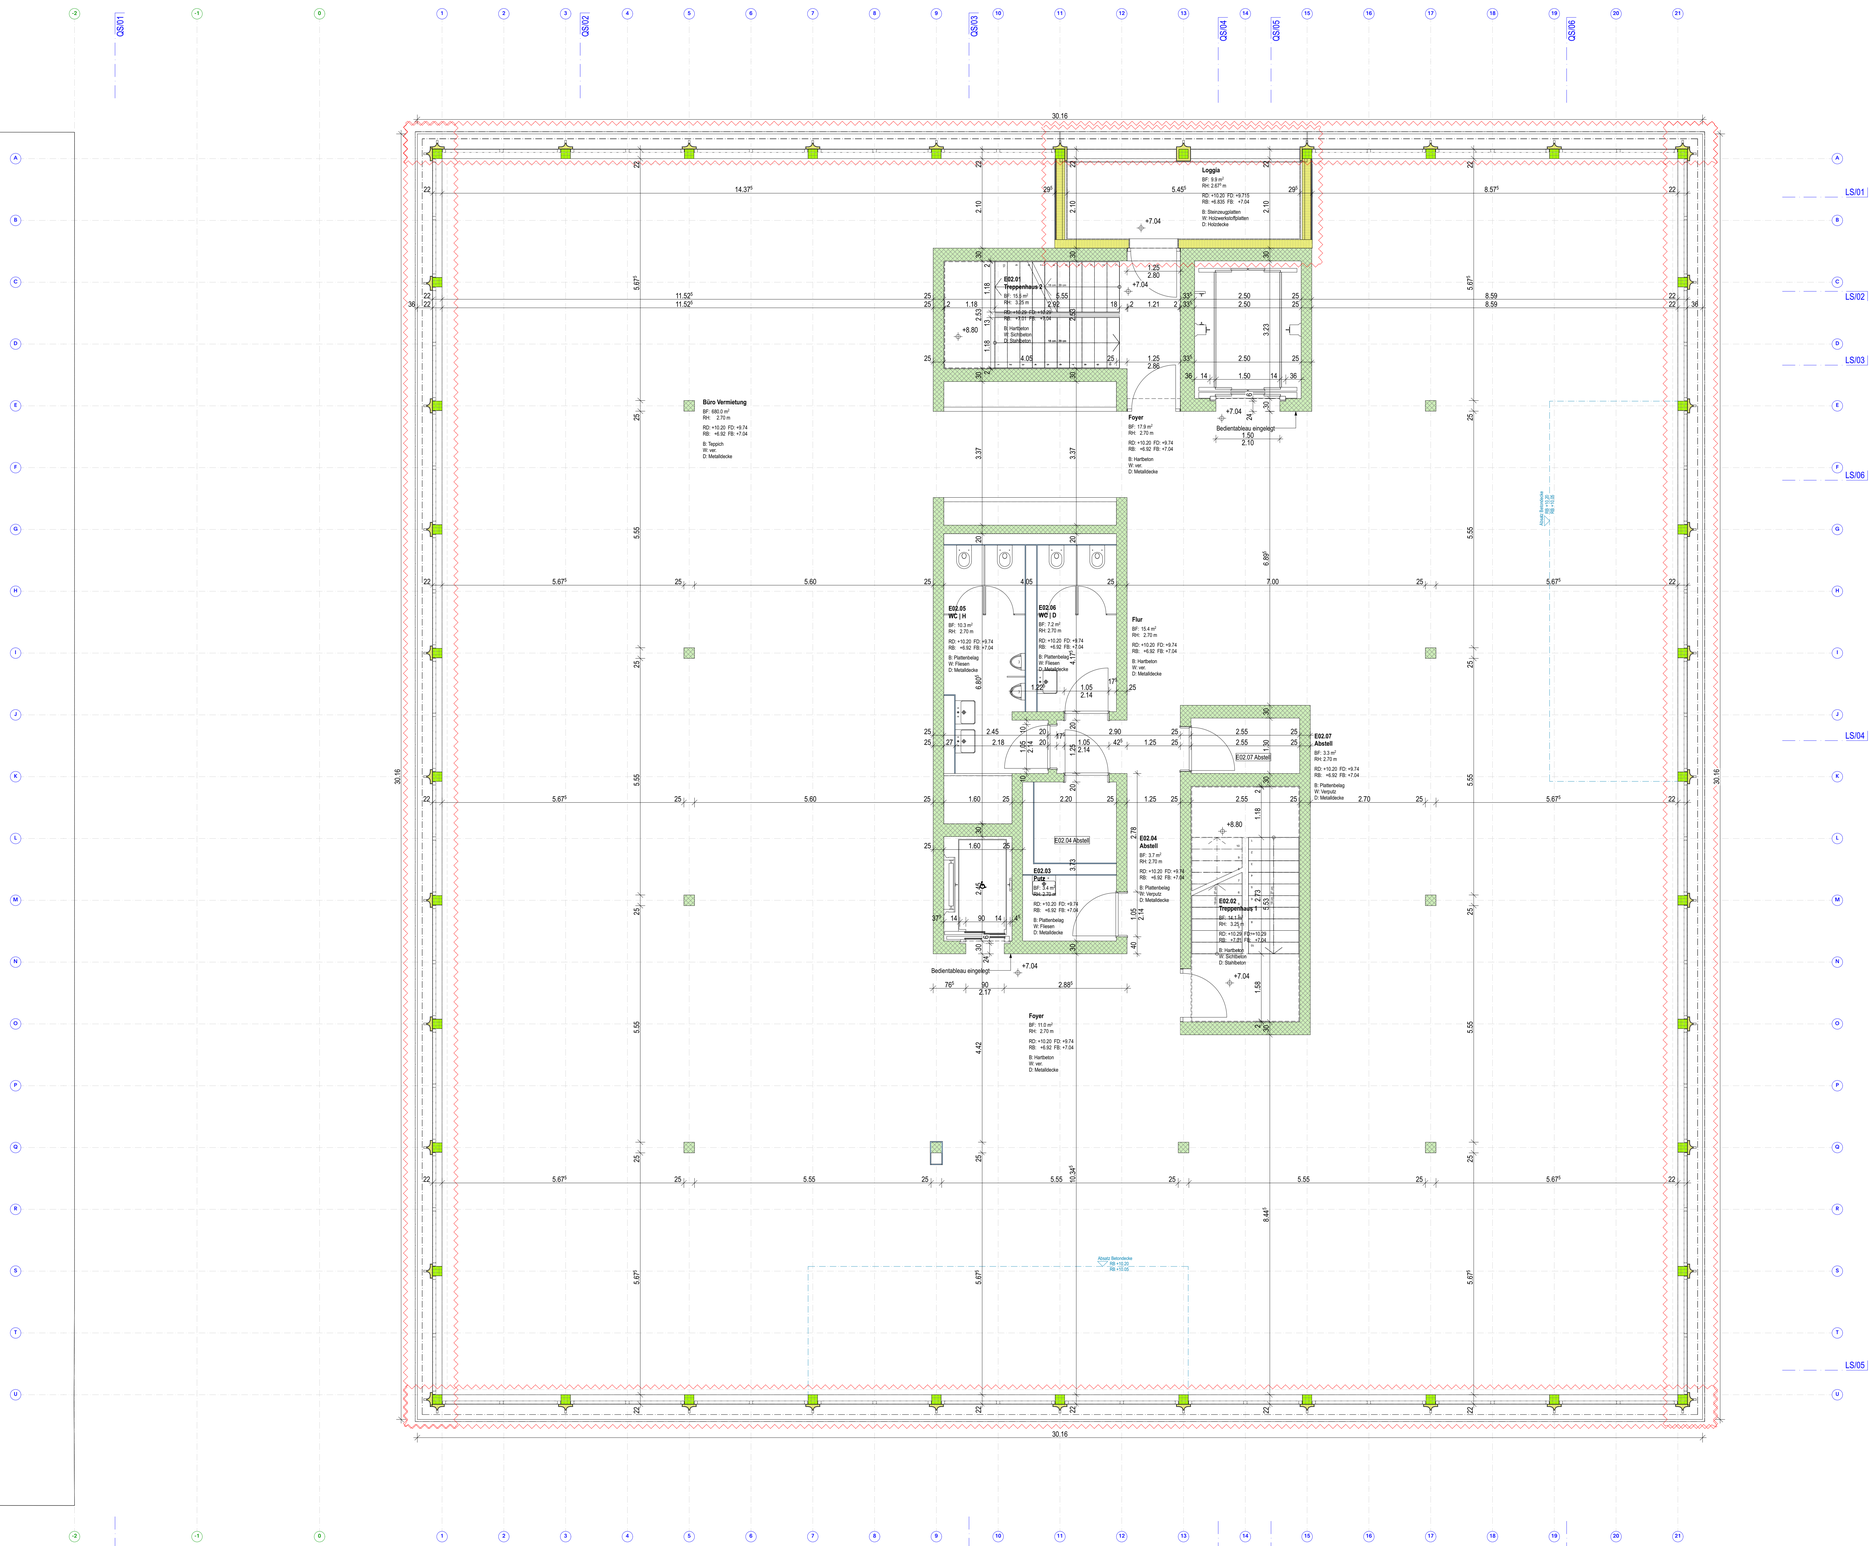

Planlegenden:

Alle Masse sind Rohmasse und vom Unternehmer am Bau zu kontrollieren.
Massdifferenzen sind der Bauleitung resp. dem Architekturbüro zu melden.

SW	Schwellenhöhe	FB	fertig Boden
BR	Brüstungshöhe	RB	roh Boden
ST	Sturzhöhe	RD	roh Decke
OK	Oberkant	UKD	Unterkant Decke
UK	Unterkant	F.	fertig
AK	Aussenkant	R.	roh

Tür- und Fensterhöhen gemessen ab OK fertig höherem Boden, Schwelle, bzw. Fensterbank bis UK roh Sturz.

K	Kurbel	KS	Kühlschrank	BA	Bodenablauf
M	Motor / Elektroantrieb	BO	Backofen	NÜ	Notüberlauf
I	Leerrohr für Elektroantrieb	KH	Kochherd	FS	Fallstrang
DK	Drehkipp-Flügel	MI	Mikrowelle	PU	Putzöffnung
		ST	Steamer	KA	Kanalisationsanschluss
KL	Klapptaden	GS	Geschirrspüler	DW	Dachwasserleitung
SL	Schiebetaden	WM	Waschmaschine	DIL	Dilatation
LAM	Lamellenstoren	WT/TG	Wäschetrockner (Tumbler)	LS	Lichtschacht
RAF	Verbundraffstoren	RL-WT	Raumluft-Wäschetrockner		
SO	Sonnenstoren (Markisen)	RAD	Radiator		
SB	Senkrechtbeschattung (Stoff)	HTR	Handtuchradiator		
BFB	Betonfensterbank				
MFB	Metallfensterbank				
BSW	Beton-/ Zementschwelle				
TS	Türschliesser	INST	Installationsschacht	PT	Panzertüre
EI30	Brandschutztüre mit Zulassung	SAV	Sanitärverteilung	PD	Panzerdeckel
WLP	Wasserlöschposten	BHV	Bodenheizungsverteilung	NA	Notausstieg
HFL	Handfeuerlöscher	ELV	Elektroverteilung	FR	Fluchtröhre
RWA	Rauch- und Wärmeabzug	KRL	kontrollierte Raumlüftung	ÜV	Überdruckventil
NL	Notleuchte			VA	Ventilationsaggregat
				TC	Trockenklosett

Legende

bestehend	Kalksandstein	Gipsplatten
neu in Bestand	Backstein	Perimeterdämmung
Abbruch	Backstein hochwertig	Wärmedämmung
Beton	Backstein tragend	Glas
Beton Erdbebenscheibe	Holz massiv	Matall
Beton vorfabriziert	Holzwerkstoff	Stahl

Revisionen

Index	Datum	Gez.	Revision
E	25.05.2022	JOI	Ausarbeitung der 50er Werkpläne
D	12.05.2022	JOI	verschiedene Anpassungen gem PK Sitzung und Planungsfreigaben / geänderte Elemente werden neu im GR markiert
C	26.04.2022	JOI	aktualisierung Arbeitsmodell, Bemassung GR/Schnitte, Anpassungen gem Kontrollplan
B	06.04.2022	JOI	Änderung Statik 3.OG - Entfall Stütze I17, Wand J13-15 geschoben, Anpassung Nebentreppe, Anpassungen im Arbeitsmodell
A	18.03.2022	JOI	Start Indexierung gem. PK Besprechung

Bauingenieur	Ribi + Blum AG	René Zellweger	t +41 71 466 10 10	rene.zellweger@ribiblum.ch
Elektroplanung	Schmidheiny Engineering	Thomas Schmidheiny	t +41 71 727 20 70	thomas.schmidheinyits-e-ag.ch
HLK-Ingenieur	Kempter + Partner AG	Marco Pinkwasser	t +41 71 282 42 13	marco.pinkwasser@kempter-partner.ch
Sanitärplanung	Kempter + Partner AG	Gazi Selimi	t +41 71 282 42 16	gazi.selimi@kempter-partner.ch
Fassadenplanung	gkp fassadentechnik ag	Remo Kunz	t +41 52 368 30 61	remo.kunz@gkpf.ch
Bauphysik	Kempter + Partner AG	Marco Pinkwasser	t +41 71 282 42 13	marco.pinkwasser@kempter-partner.ch
Brandschutzplanung	Zostera GmbH	Lukas Stiefel	t +41 44 305 38 01	lukas.stiefel@zostera.ch
Projekt/Bauleitung	Anliker AG Generalunternehmung	Peter Oechslin	t 041 268 86 73	peter.oechslin@anliker.ch
Architekt / Projektleitung	Carlos Martinez Architekten AG	Arik Stähli	t +41 71 727 99 51	ars@carlosmartinez.ch

M 1:50 0 1 2 3 4 5 m

Bauherrschaft

EMIL EGGER

gft Swiss Group

Emil Egger AG
Martinsbruggstrasse 53, 9016 St.Gallen
www.ete.ch
+41 (0)71 282 52 22

Projekt

21.04 Geschäftshaus ETE / GFT St.Gallen

Planformat: 84.1/118.9 cm
Datum: 04.03.22
Gezeichnet: JOI
Revision: JOI / 25.05.2022

Planinhalt: Ausführungsplanung

Grundriss E2

Planmassstab: 1:50
Plan/Nr.-Index: 4005-E

+/- 0.00 = OKFB EG = 651.10 m.ü.M.

Projekt / Bauleitung

ANLIKER

Anliker AG Generalunternehmung
Meierhofrüteiasse 18, CH 6021 Emmenbrücke
www.anliker.ch
041 268 86 73

Architektur

CARLOSMARTINEZ architekten

Carlos Martinez Architekten AG
Schrebergweg 6, CH - 6442 Gersnack
info@carlosmartinez.ch www.carlosmartinez.ch
+41 71 727 99 55

DER INHALT DIESES PLANS IST GEISTIGES EIGENTUM DER CARLOSMARTINEZ ARCHITEKTEN AG. DAS ALLEINIGE URHEBERRECHT FÜR DIESEN PLAN BESITZT DIE CARLOSMARTINEZ ARCHITEKTEN AG. DAS WEITERGEBEN AN DRITTE SOWIE DAS VERVIELFÄLTIGEN BEDARF DER AUSDRÜCKLICHEN GENEHMIGUNG DURCH DAS ARCHITEKTURBÜRO CARLOSMARTINEZ ARCHITEKTEN AG.